


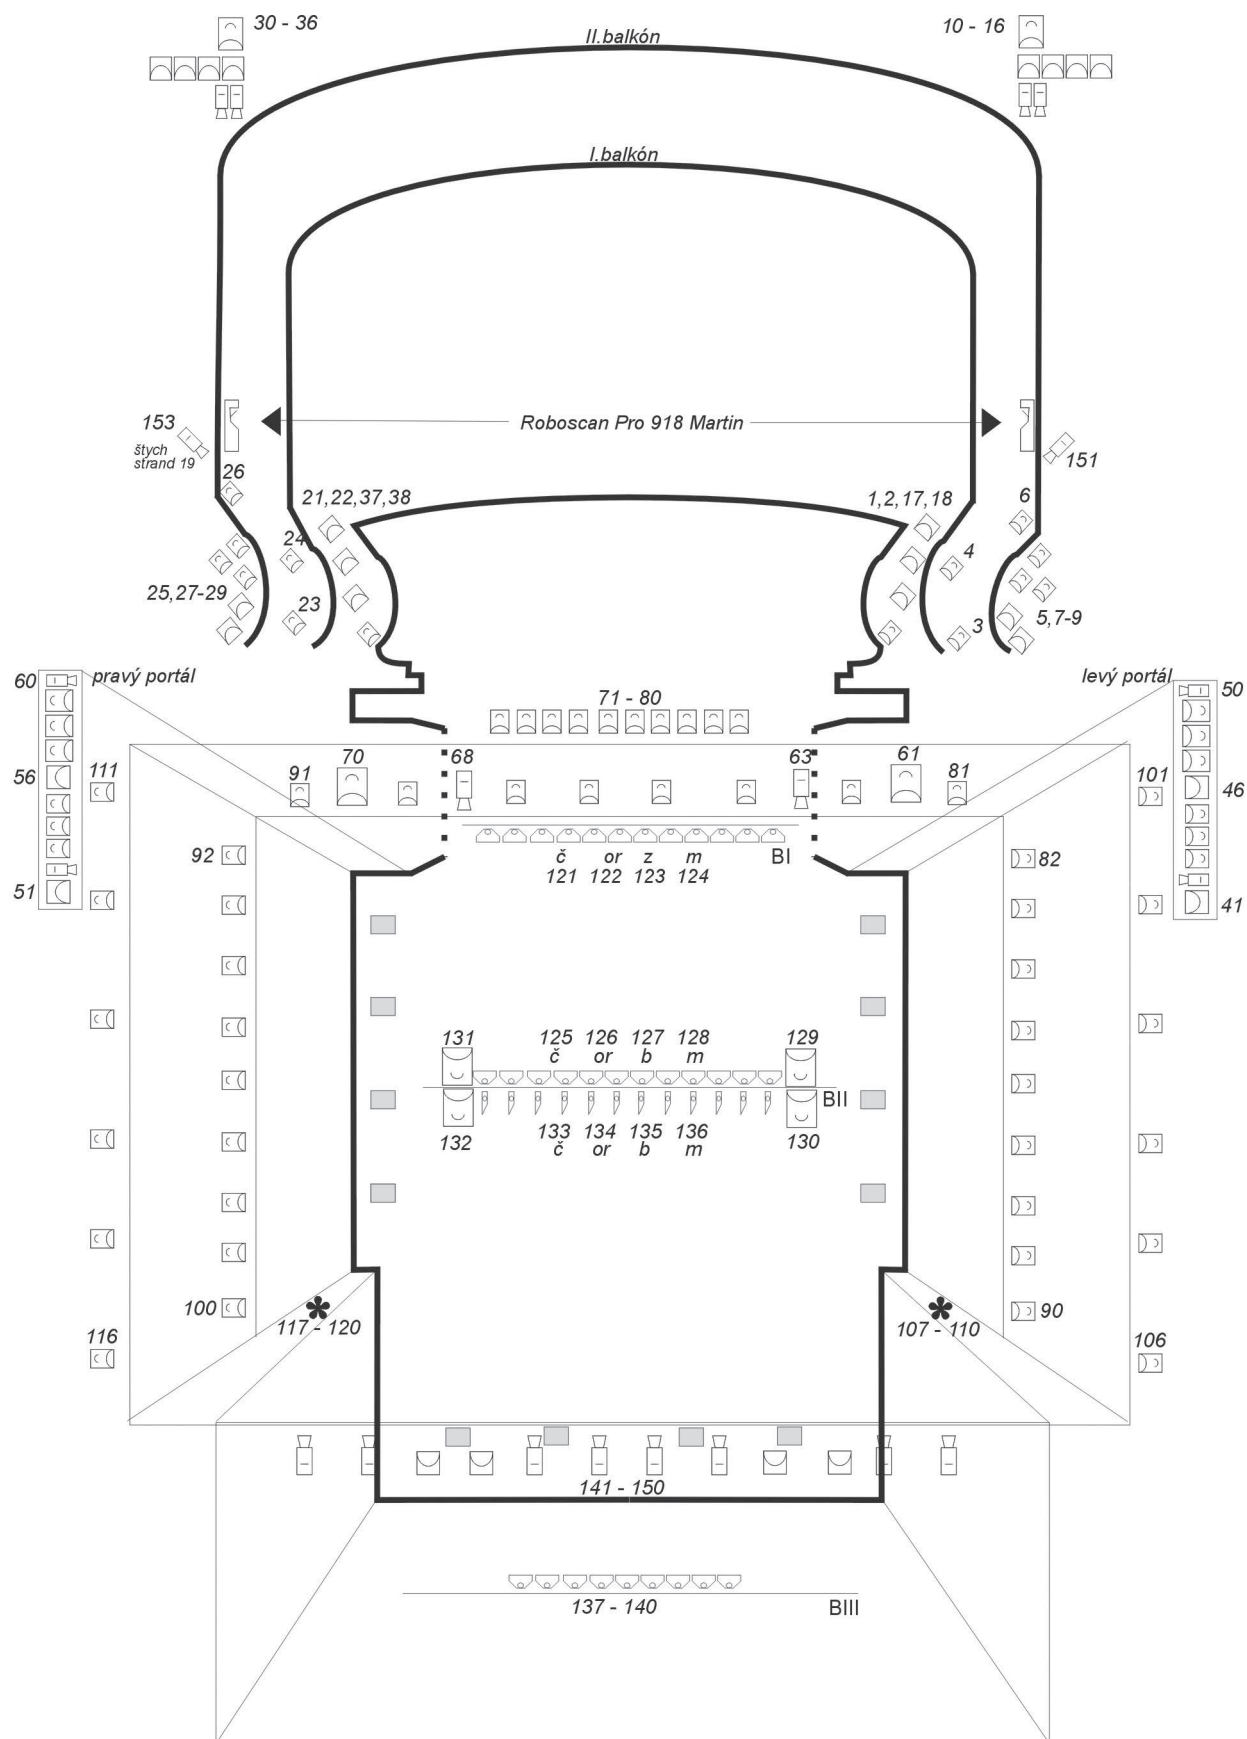

Pult: Strand Lighting 520

24 sub/2000 cue/14850 FX

1000 groups/99 profile/3000 macro

Záložní pult: Nova Lighting Backup system 144

Světla volně: 2x HHR650, 2x ETC 26, 10x 1000W

4x 500W, 2x CHR 1000W, 10x PAR 61

Podlaha: 12x 2,5kW stmívaná (lze spráhnout s II.lávkou)

2x 5kW stmívaná

6x spínaná zásuvka

Rohy(viz. * obr.): 4+4 stmívané

K dispozici: 8ks štendrů

FHR 1000

FHR 2000

DPR 200

AHR 1000 symetrická vana

CHR 1000 asymetrická vana

HHR 650

ETC 26

STRAND 19

celkem 154 stmívaných okruhů